SITUATIETEKENING SI01-1

Schaal 1:200

SITUATIETEKENING SI01-2

Schaal 1:200

LEGENDA RIOLERING

- op hoogte brengen putafdekking
- aanbrengen kolkleiding, aansluiten op bestaande kolkleiding
- aanbrengen straatkolk

LEGENDA VERHARDING/ TERREININRICHTING

- aanbrengen opsluitband 60 x 200 mm
- aanbrengen opsluitband 150 x 200 mm
- aanbrengen trottoirband 130/150 x 250 mm
- aanbrengen inritblokken
- aanbrengen gestorte betonnen molgoot
- aanbrengen molgoot, 5 strekklagen betonstraatstenen, grijs
- verwijderen bestaande verharding; aanbrengen asfaltverharding
- aanbrengen betonstraatstenen keiformaat, keperverband, grijs
- aanbrengen betonstraatstenen keiformaat, elleboogverband, grijs
- aanbrengen betonstraatstenen keiformaat, halfsteensverband, grijs
- aanbrengen betontegels 300x300x80 mm, halfsteensverband, grijs
- herstraten/ aanhalen verharding
- afwerken bermen
- herstellen plantvak

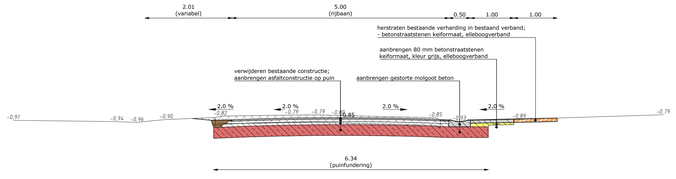

DWARSPROFIEL A-A'

Schaal 1:50

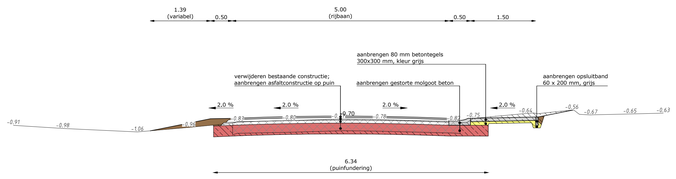

DWARSPROFIEL B-B'

Schaal 1:50

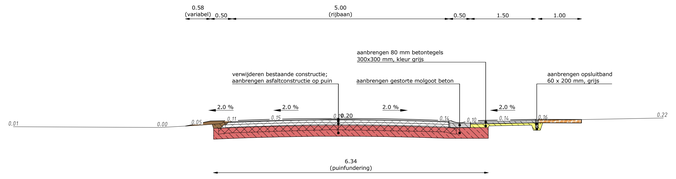

DWARSPROFIEL C-C'

Schaal 1:50

LEGENDA DWARSPOROFIEL

verwijderen

- verwijderen asfaltconstructie
- verwijderen puinfundering
- ontgraven grond

aanbrengen

- aanvullen zand voor zandbed
- aanvullen teelaarde
- aanbrengen menggranulaat
- herstraten bestrating

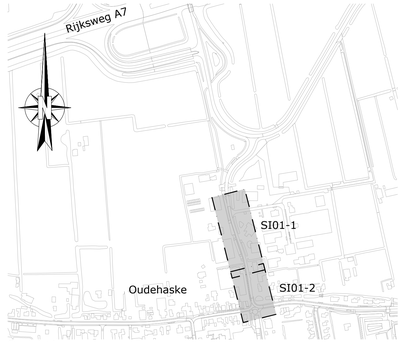

Overzicht

Schaal 1:200

Opmerking:
* Maatvoering in meters
* Materiaalmaten in millimeters, tenzij anders aangegeven
* Hoogtematen in meters t.o.v. N.A.P.

5				Definitief		
4						
3						
2						
1	goe	25-09-2020	Definitief	Bewonerstekening		
	DOOR	DATUM	STATUS	OMSCHRIJVING WIJZIGING	OL	TOT

Opdrachtgever:
GEMEENTE DE FRYSKE MARREN

Project:
GROOT ONDERHOUD HASKERUTGONGEN TE OUDEHASKE

Onderdeel:
Situatietekening en dwarsprofielen

Roelofs

Correspondentieadres hoofdkantoor
Postbus 12 7683 ZG Den Ham

Bezoekadres hoofdkantoor
Dorpsstraat 25 7683 BJ Den Ham

T (0546) 67 88 88
E info@roelofsgroep.nl

Tevens vestigingen in
Sneek Stoomwijk
Spijkenisse Veenendaal
Stadskanaal Weerp

Schaal:	Projectnr:	Tekeningnr:	Formaat:	Blad:	van:
Divers	211116203	SI01	A0	01	01

Meer waarde aan ruimte